VAN THUYNE
GEWELVEN ■ SPANBETON ■ VLOERPLATEN ■ BALKEN ■ KOLOMMEN
Hooiemeersstraat 19, 8710 Wielsbeke - Tel. : 056/60.80.20 – Fax. : 056/61.11.86 - www.gewelven.be – Mail : info@gewelven.be

Voorgespannen Welfsel VS30/120
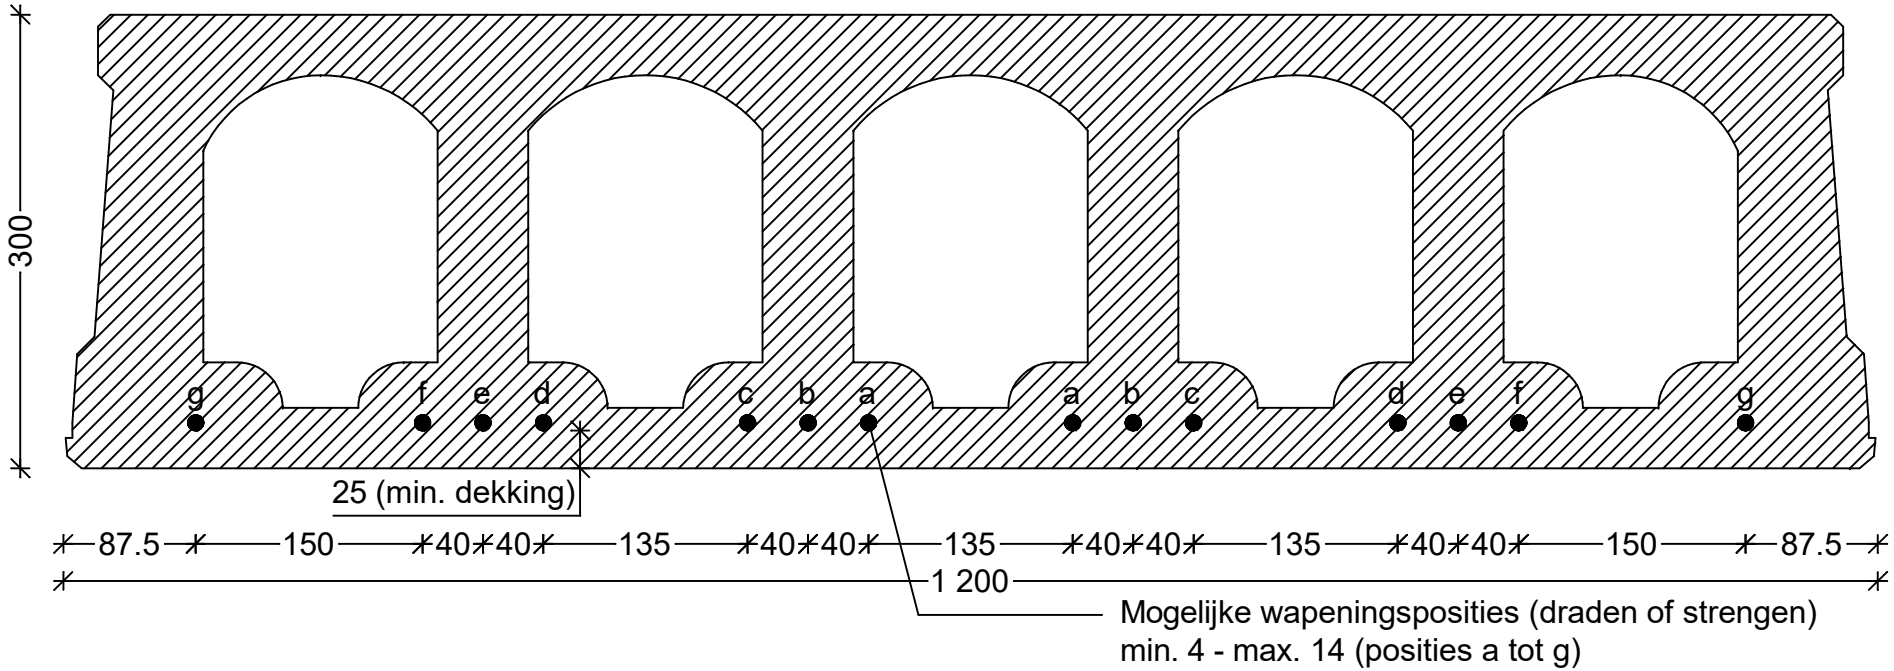
Principedoorsnede